
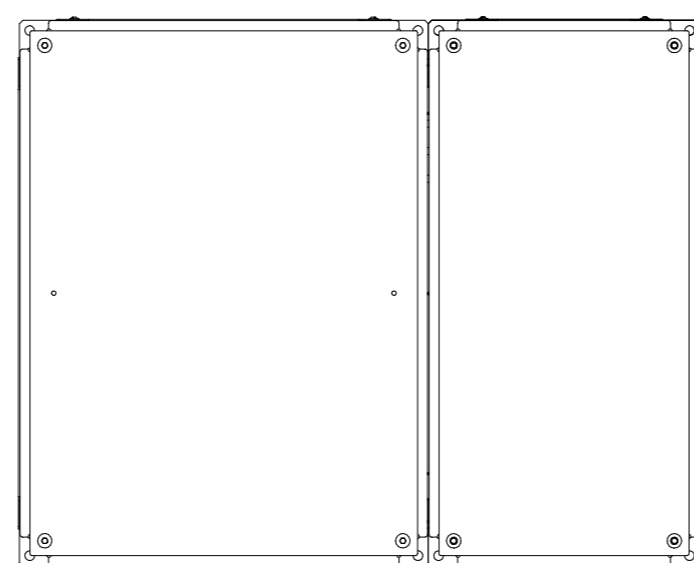
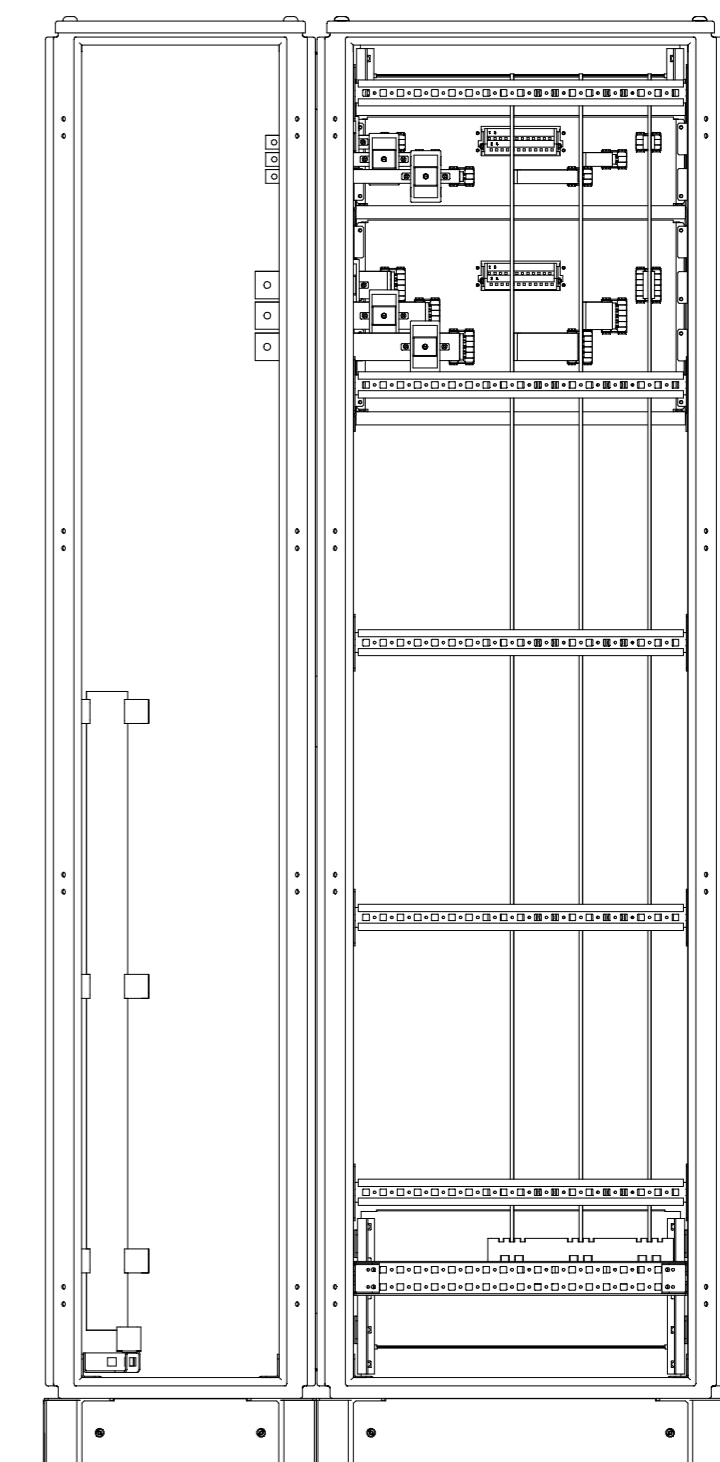
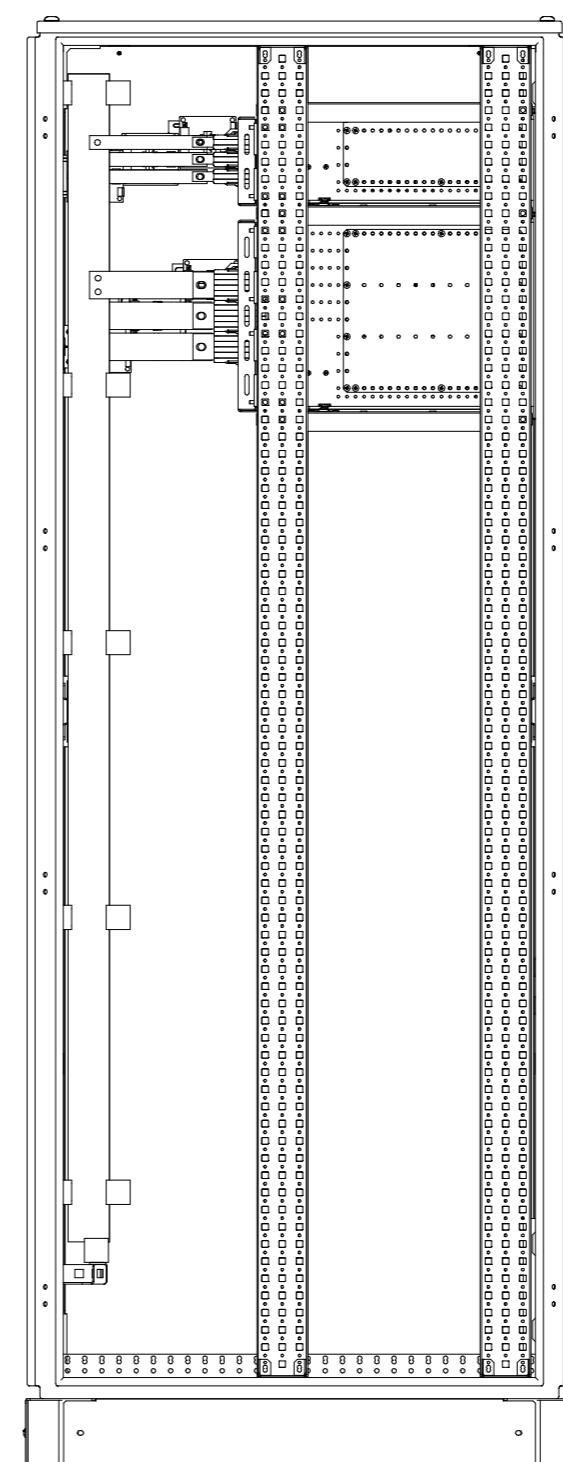
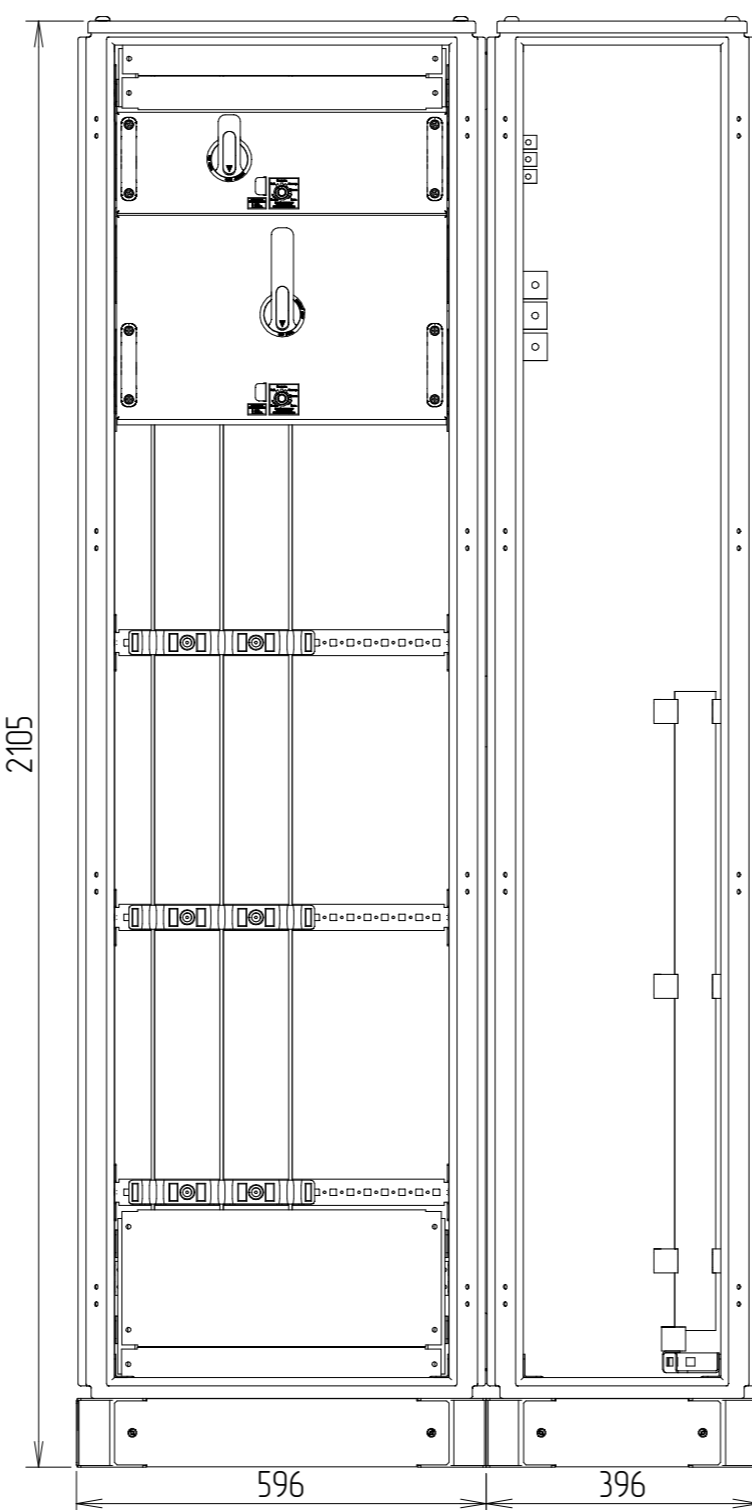
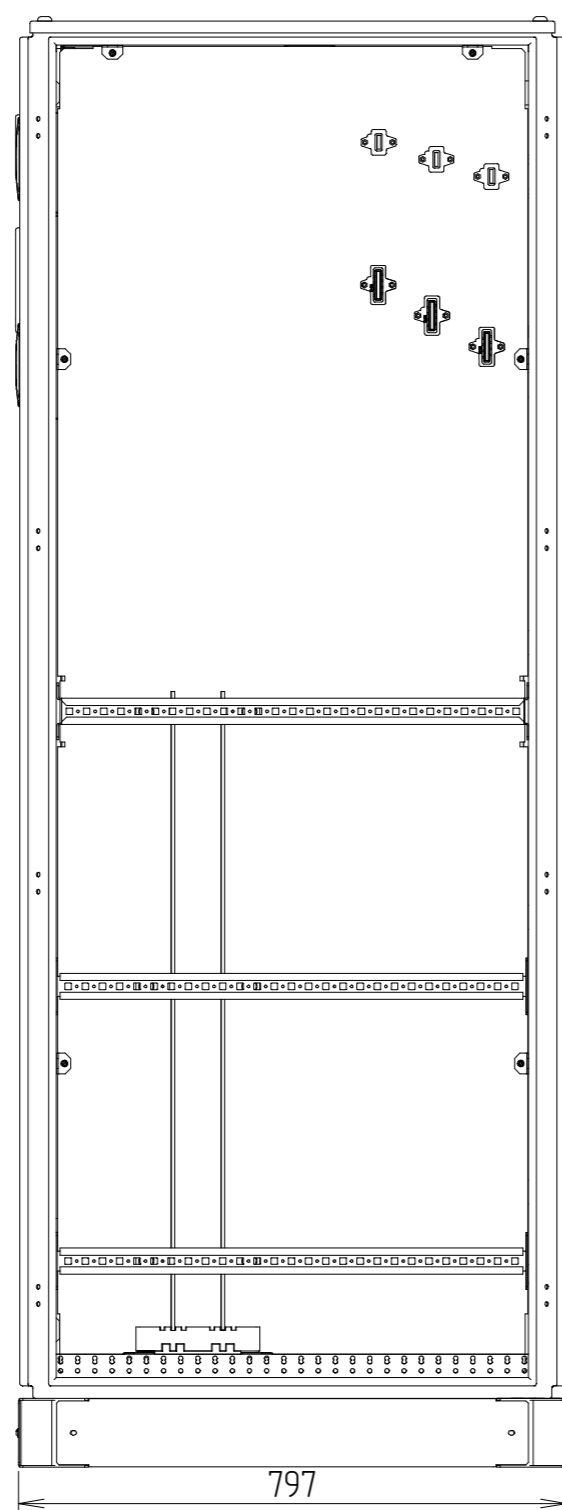


Согласовано

Взам. инв. №

Подп. и дата

Инв. № подл.

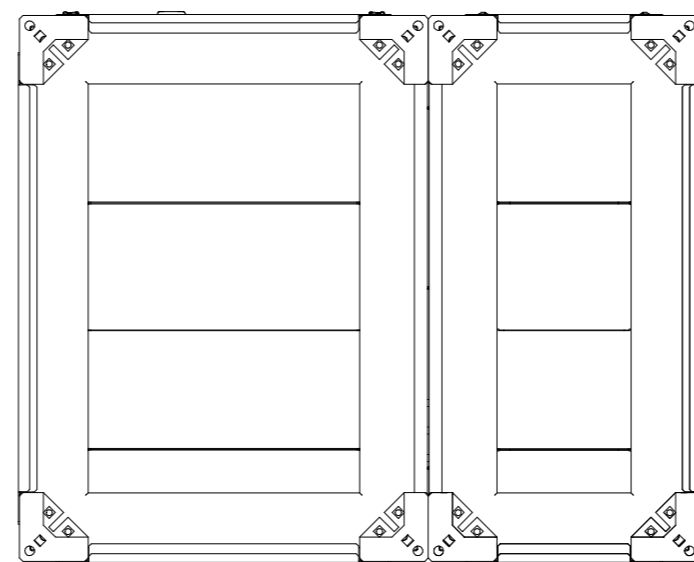





1. Решение предназначено для установки выдвижных блоков НПО "Каскад". Свободное пространство по высоте для установки выдвижных блоков – 1600мм. Решение показано с установкой выдвижных блоков:
 - МВЗ-Ш 150 с аппаратом CHINT NM8N-125 ЗР с выносной рукояткой SRH21-M8 и трансформаторами тока 100/5А на отходящих шинах;
 - МВЗ-Ш 300 с аппаратом CHINT NM8N-630 ЗР с выносной рукояткой SRH23-M8 и трансформаторами тока 600/5А на отходящих шинах;
2. Виды шкафов показаны без дверей, доковых и задних панелей.
3. Степень защиты IP55 согласно стандарта ГОСТ 14254-2015 (МЭК 60529).
4. Вид обслуживания – одностороннее.
5. Форма секционирования Зв.
6. Расположение распределительных шин – сзади. Вывод кабелей отходящих линий через кабельный канал снизу или сверху.
7. Корпус – Провенто MF.

Изм.	Кол.	Лист	№ докум	Подпись	Дата				
Разраб.				Афоненков В.Ф.		Шкаф 2000x600x800 с кабельным каналом блоки КАСКАД, шинодержатели В1 З (вариант З)	Стандия	Лист	Листов
Проверил							1	3	
Т.контр.									
Реценз.									
Н.контр.									
Утверд.						Внешние виды			







Ссылка на файл

Инд. № подл.	Подл. и дата	Взам. инд. №

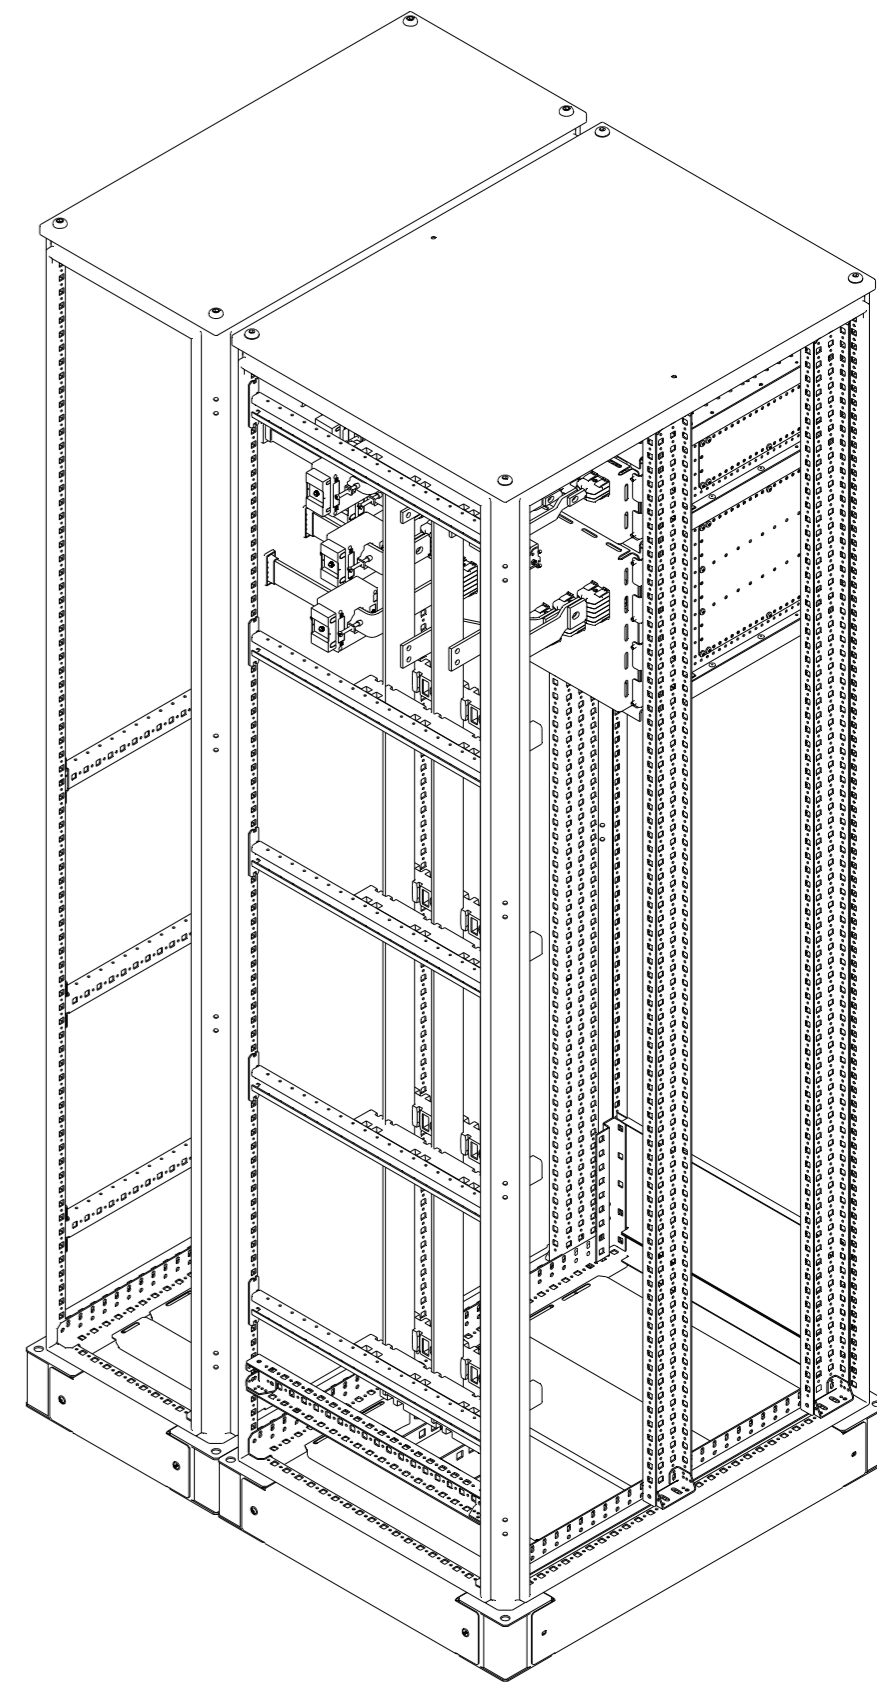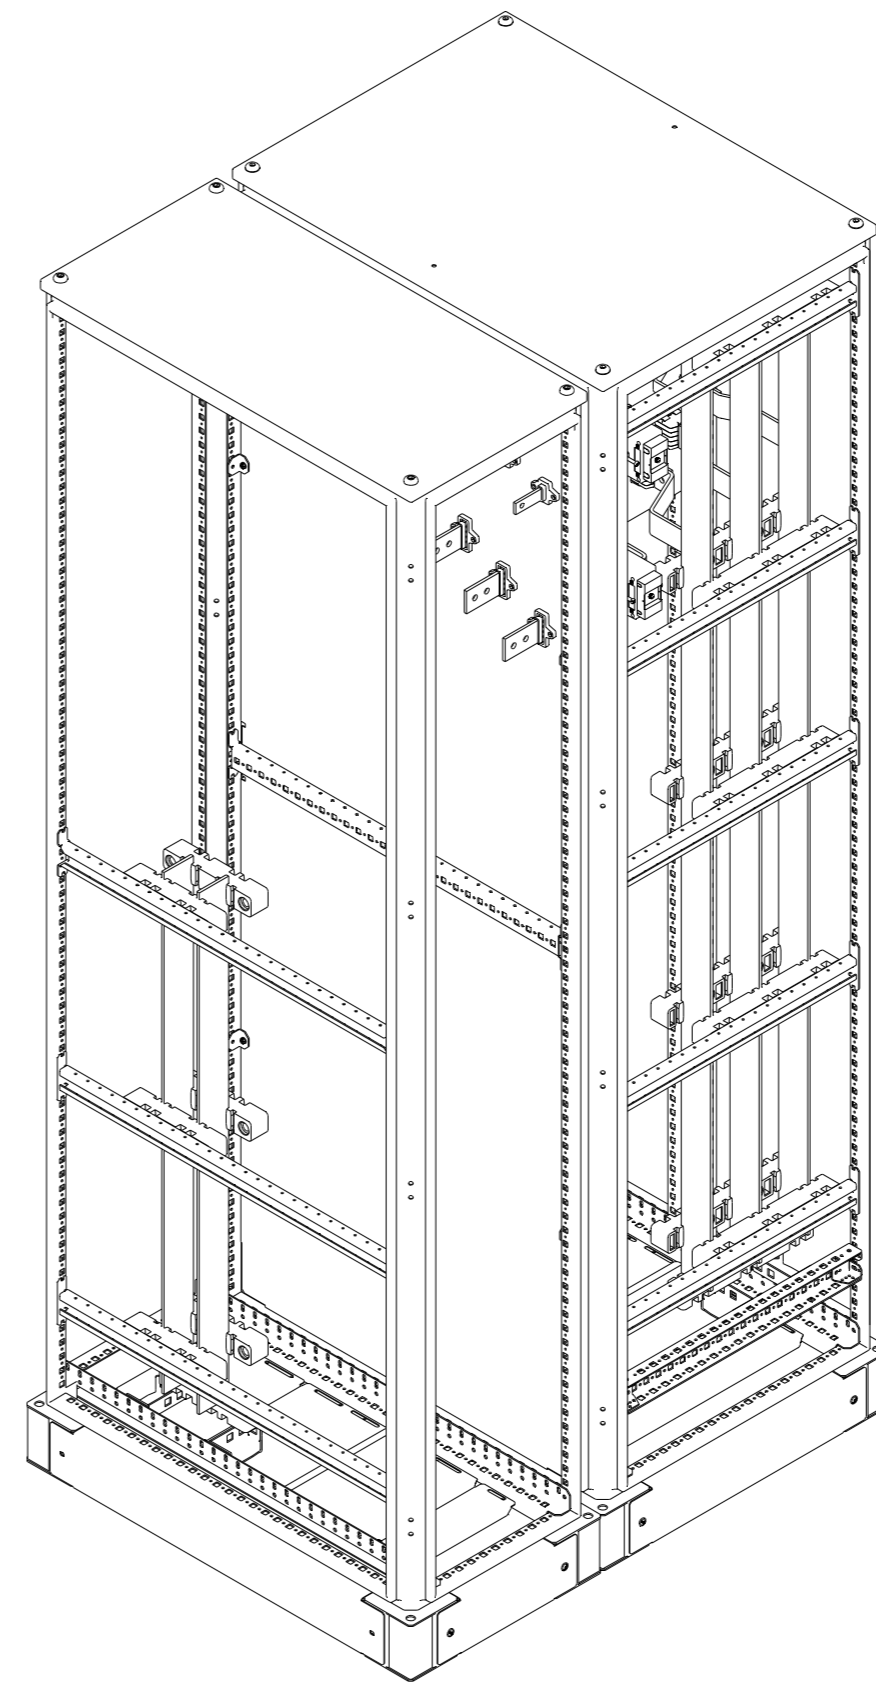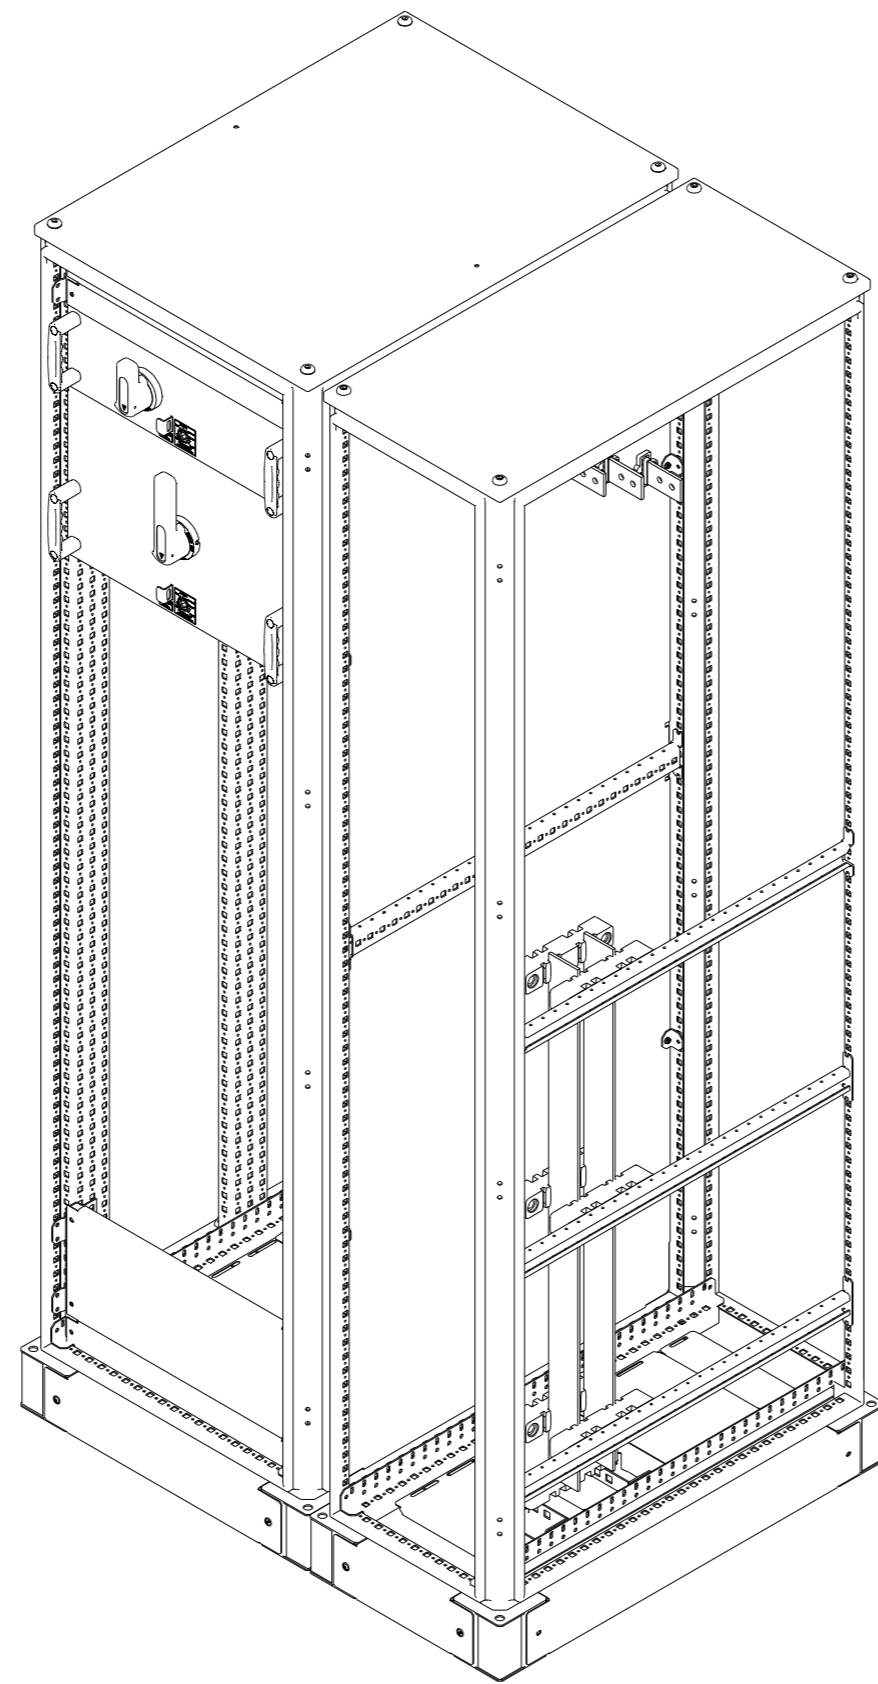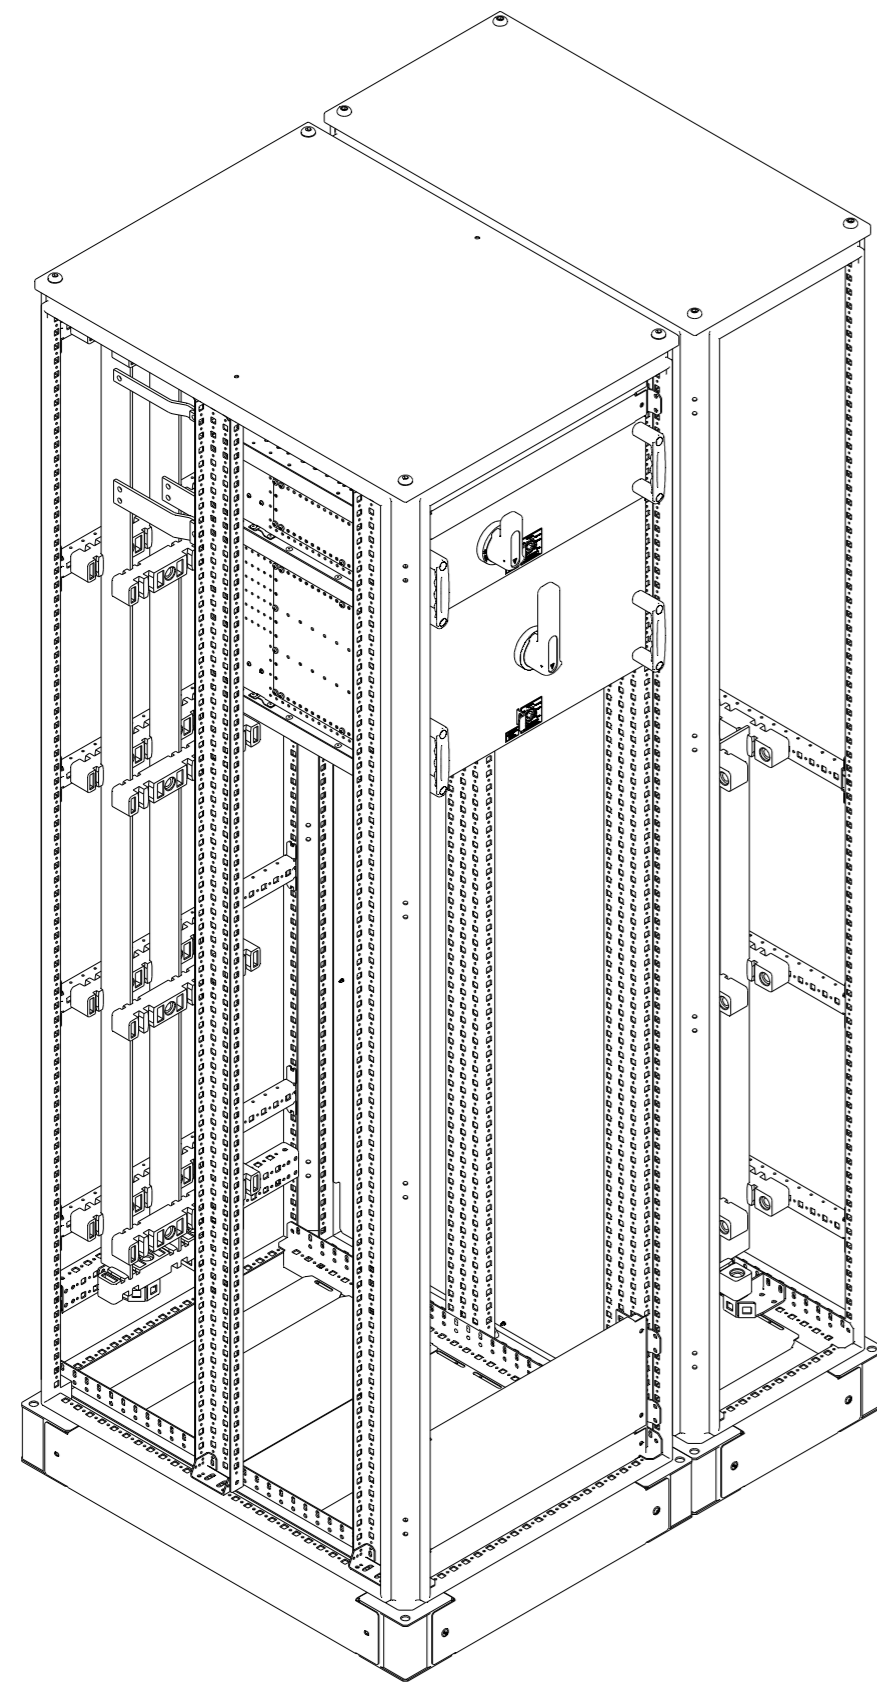

Изм.	Колуч.	Лист	№ докум.	Подпись	Дата

Инд. № подл.	Подл. и дата	Взам. инд. №

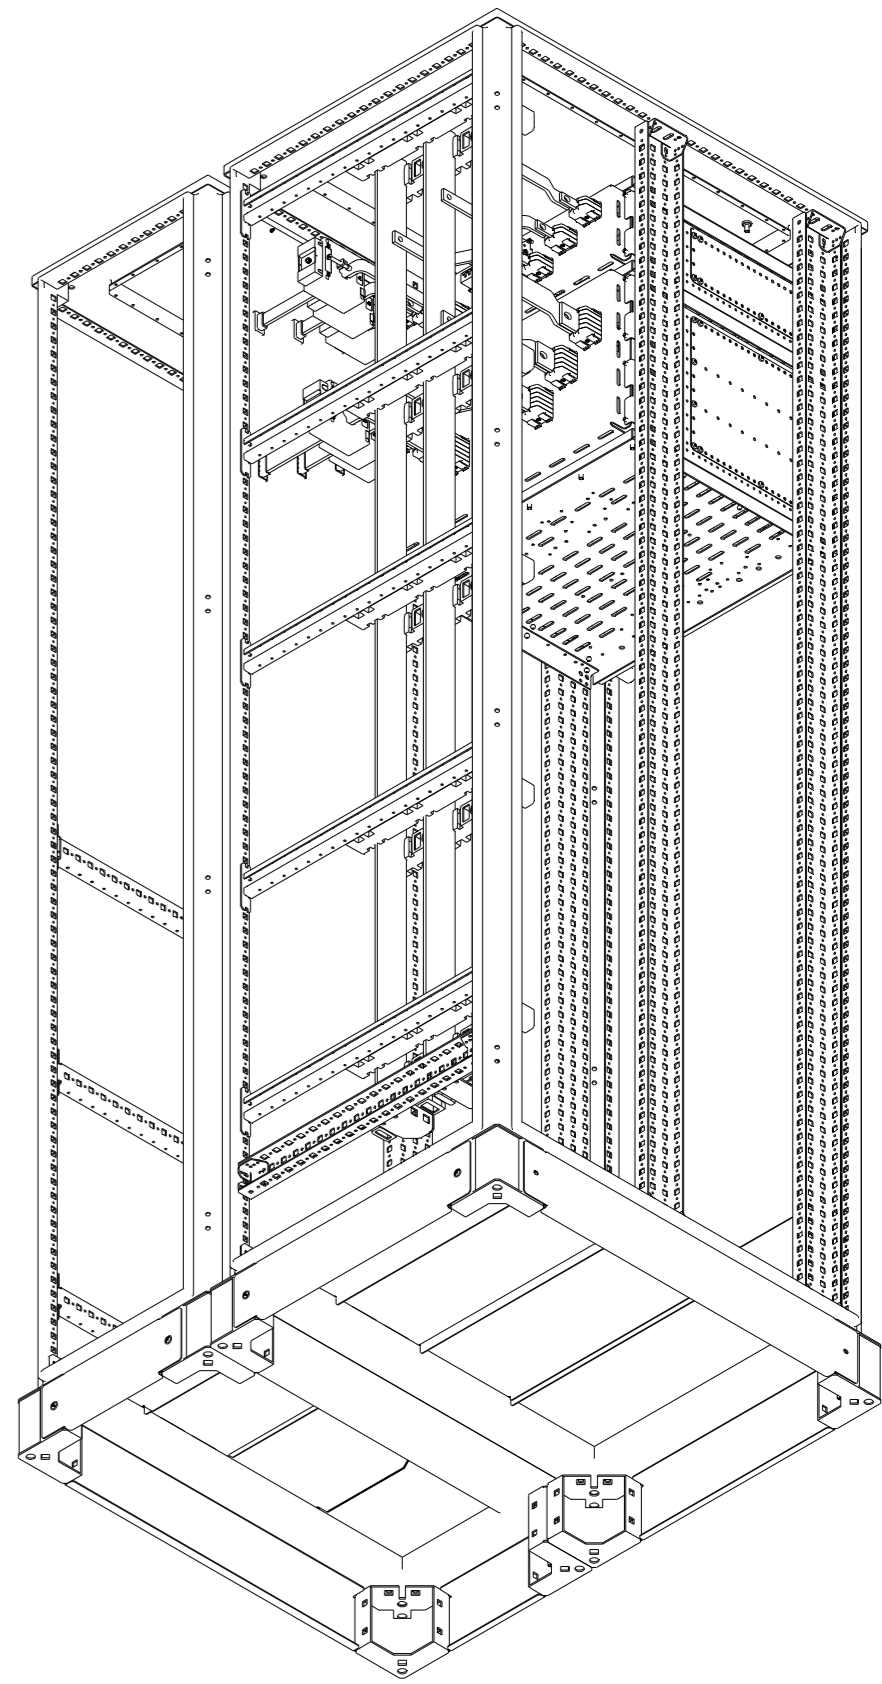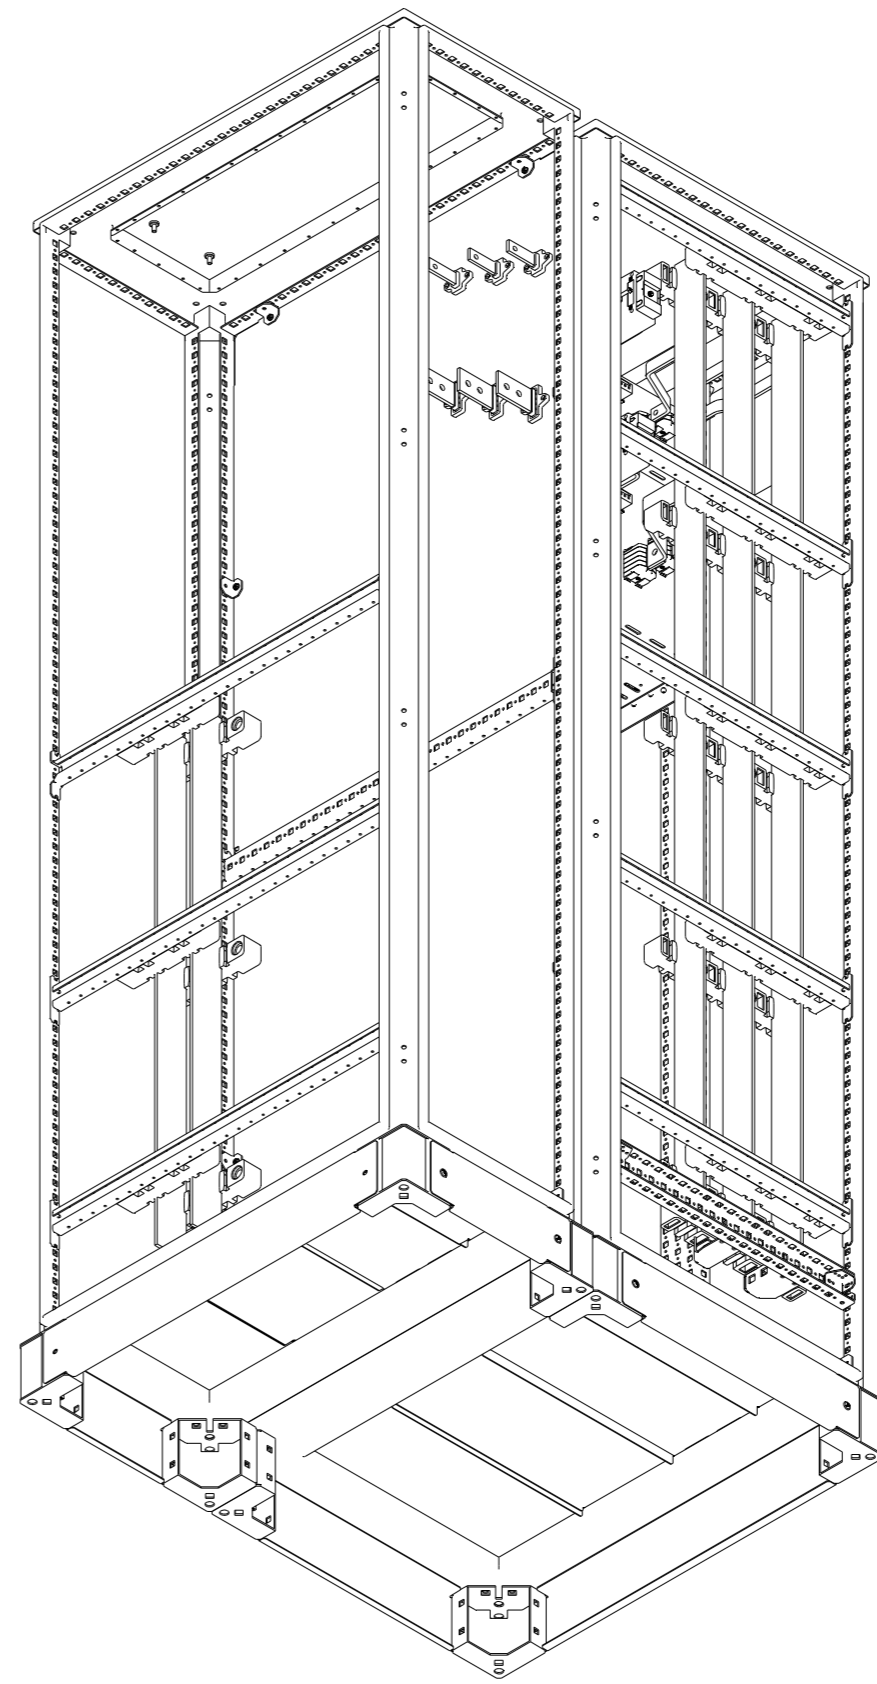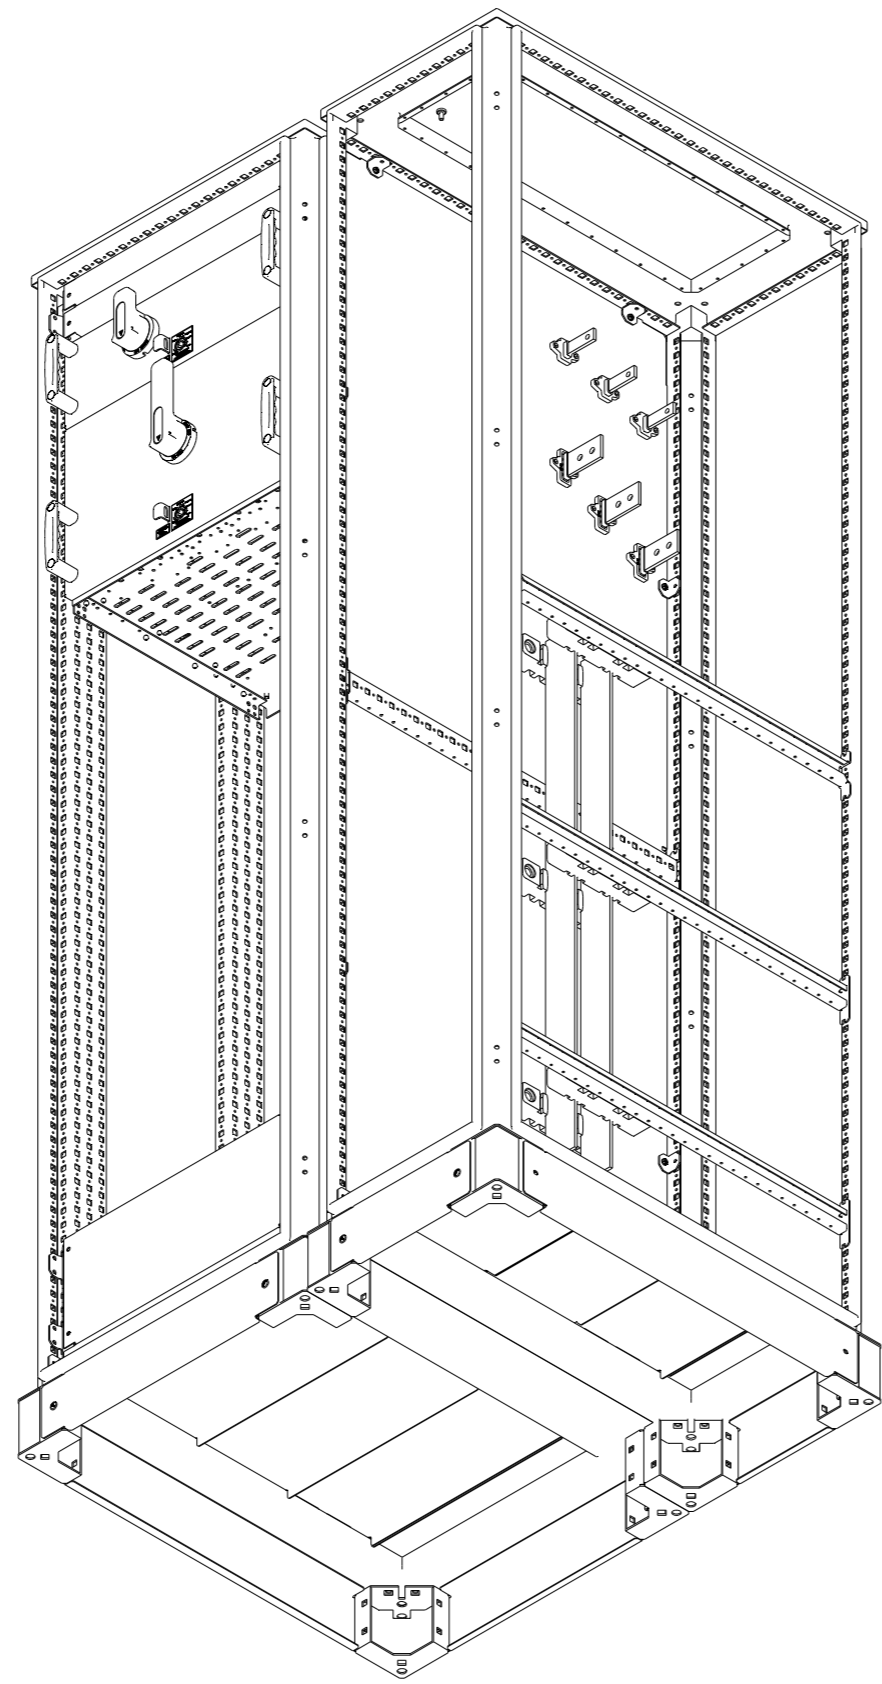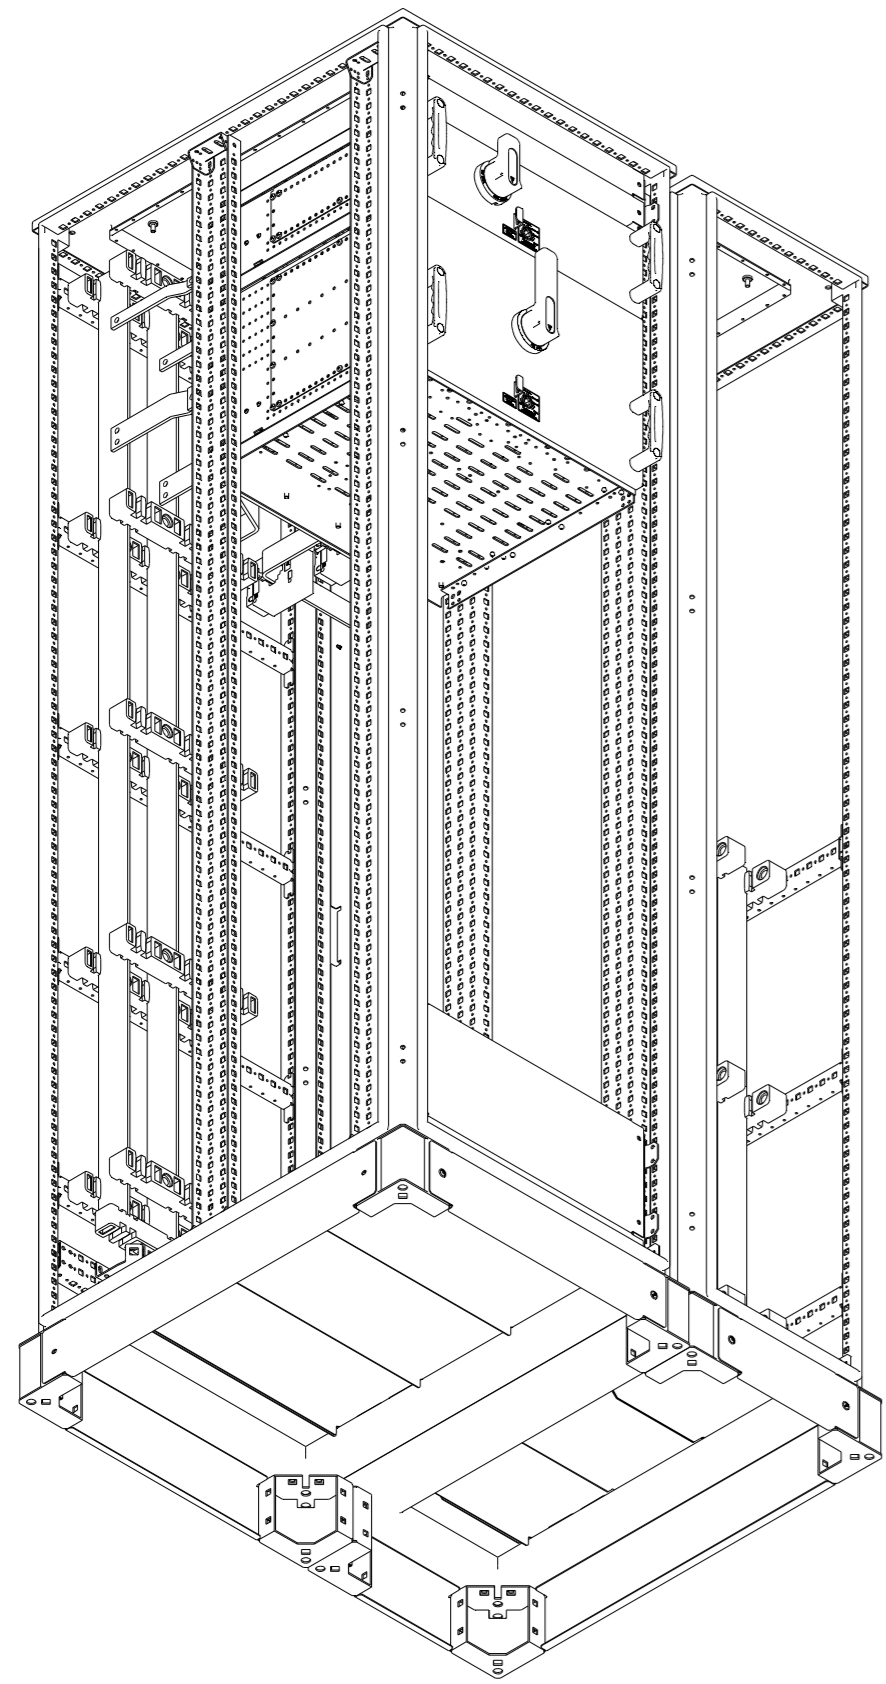

Изм.	Колуч.	Лист	№ докум.	Подпись	Дата