






Согласовано:			
Изм. №	поп.	Подп. и дата	Взам. инв. №

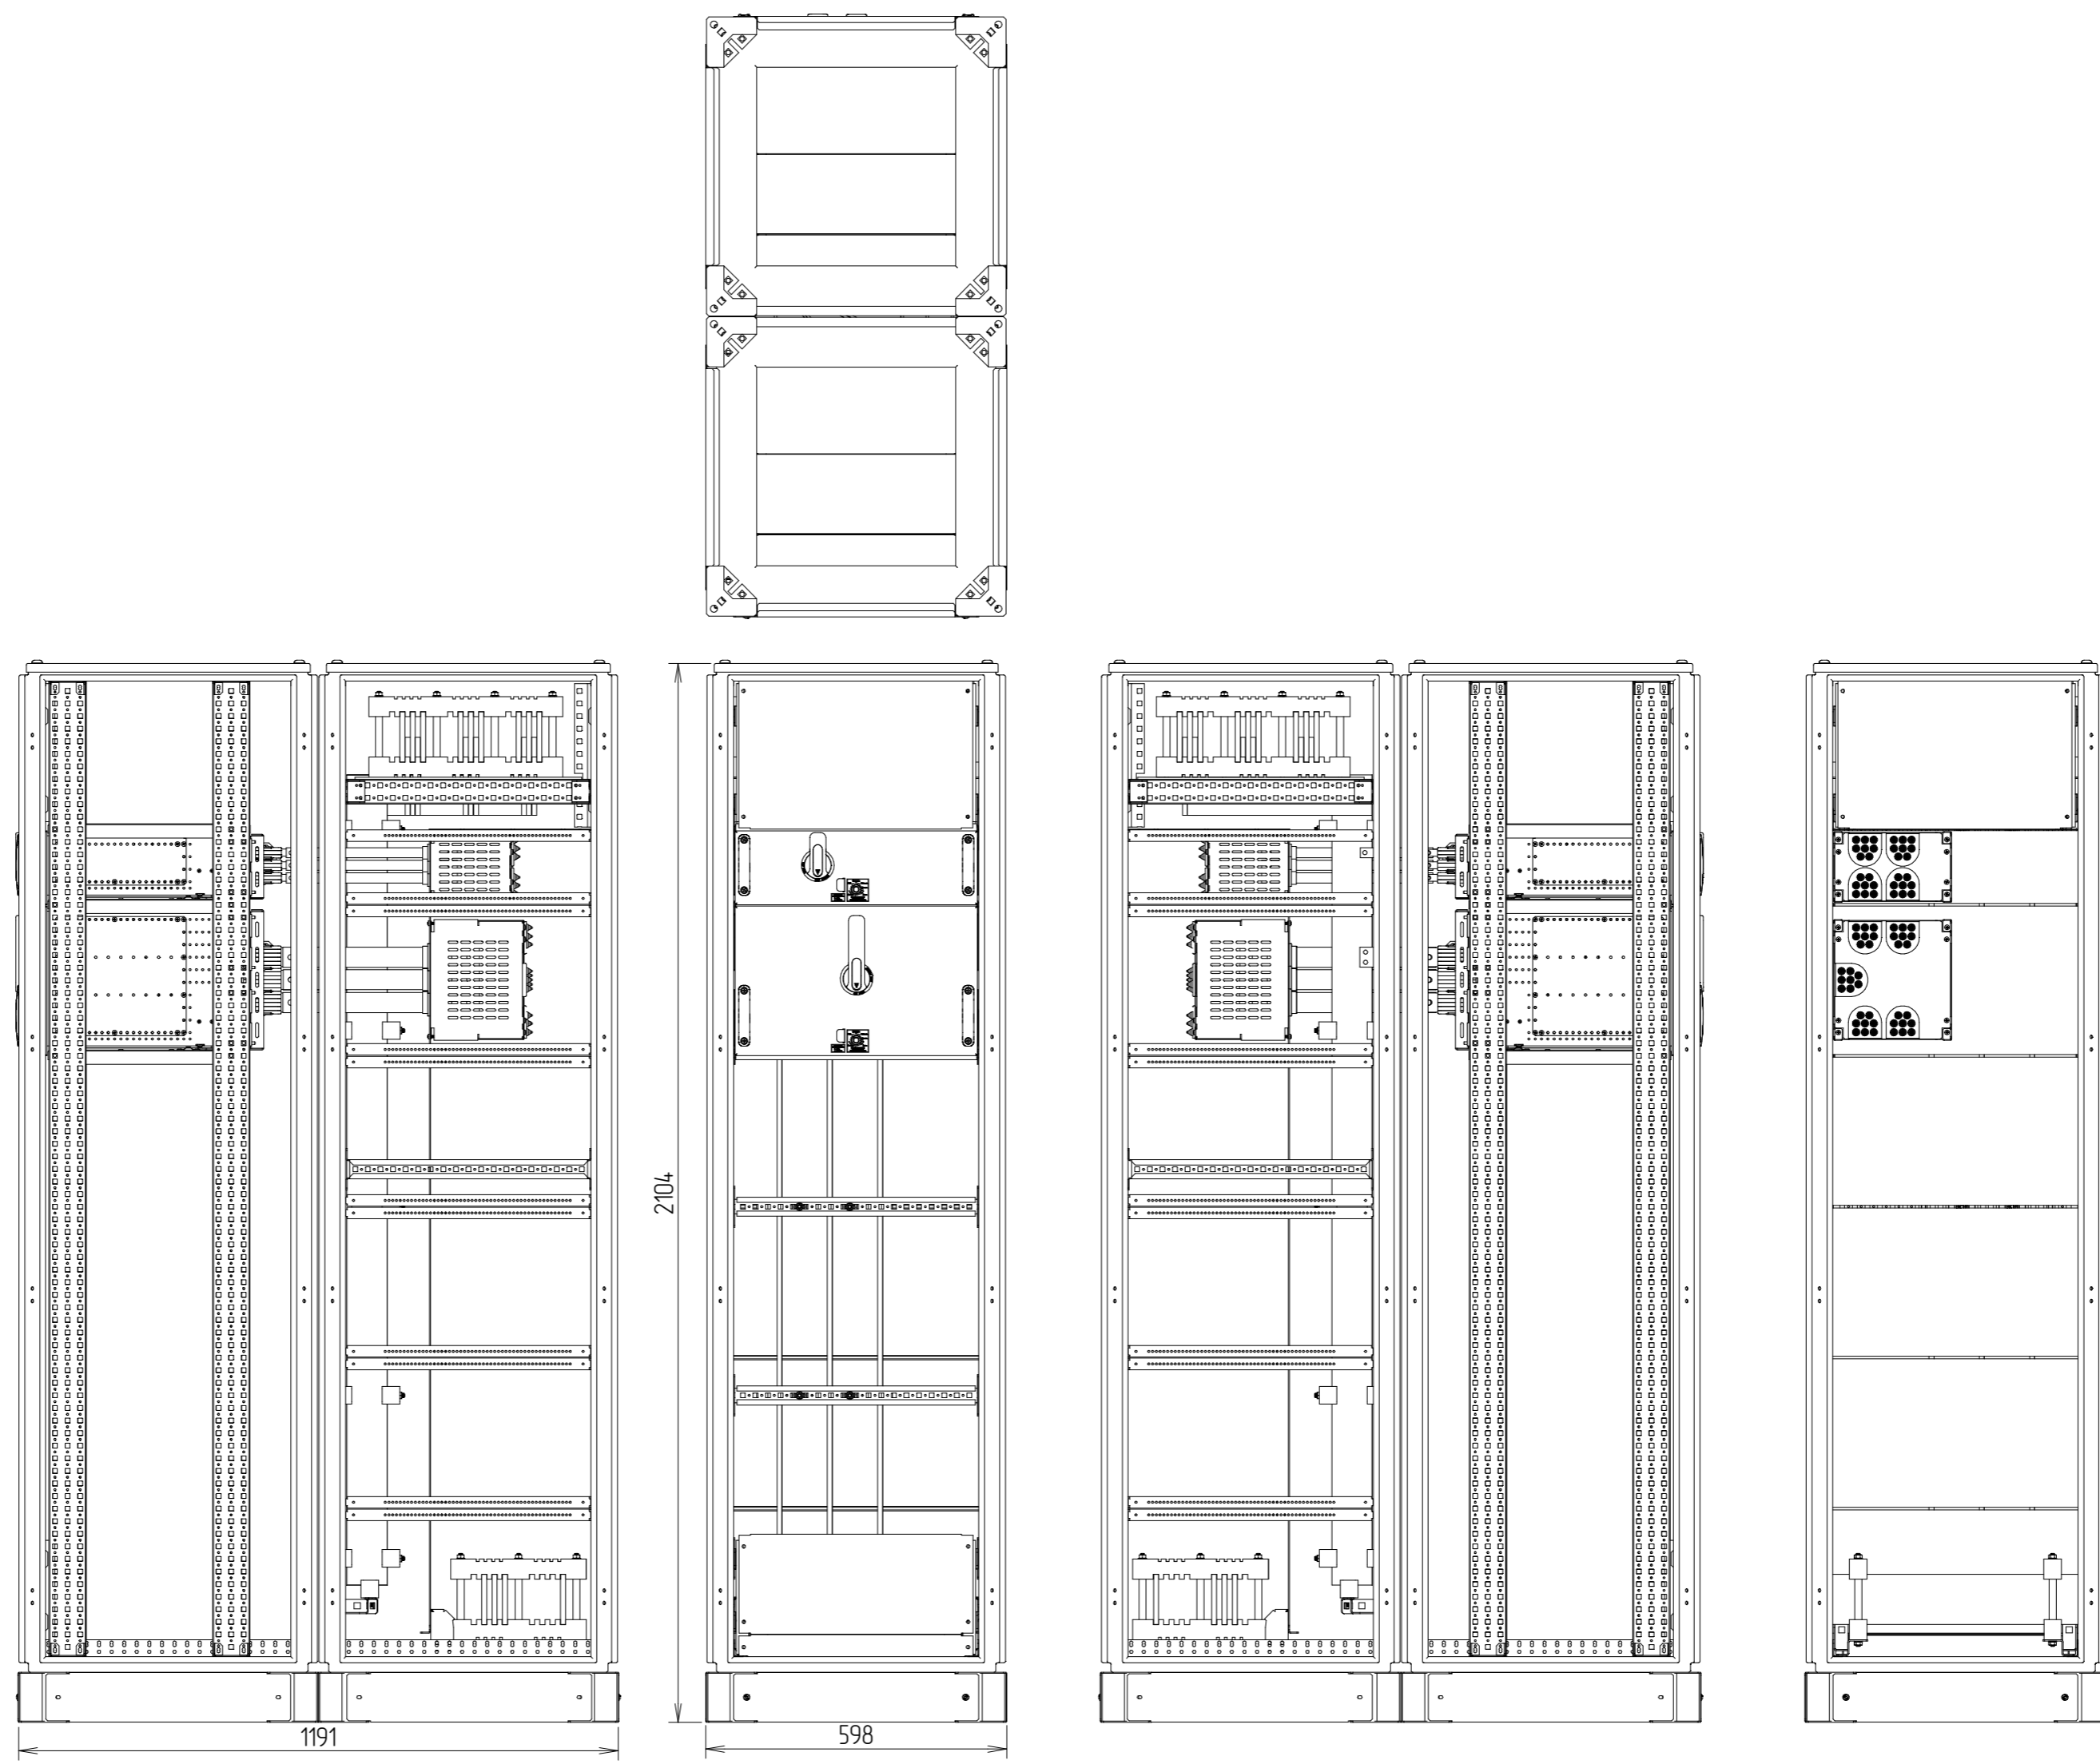

1. Решение предназначено для установки выдвижных блоков НПО "Каскад". Свободное пространство по высоте для установки выдвижных блоков – 1400мм. Решение показано с установкой выдвижных блоков:
 - МВЭ-Ш 150 с аппаратом CHINT NM8N-125 ЗР с выносной ручкой SRH21-M8;
 - МВЭ-Ш 300 с аппаратом CHINT NM8N-630 ЗР с выносной ручкой SRH23-M8;
2. Виды шкафов показаны без дверей, доковых и задних панелей.
3. Степень защиты IP55 согласно стандарта ГОСТ 14254-2015 (МЭК 60529).
4. Вид обслуживания – двустороннее.
5. Форма секционирования 4б.
6. Расположение сборных шин – сверху. Расположение распределительных шин – сзади. Вывод кабелей отходящих линий снизу.
7. Корпус – Провенто МФ.
8. Ток сборных шин – до 4000А.

Изм.	Кол.	Лист	№ докум	Подпись	Дата	Стадия	Лист	Листов
Разраб.			Афоненков В.Ф.			Шкаф 2000x600x1200, блоки КАСКАД шинодержатели В1 3.3/В1 3 (вариант 5)	1	3
Проверил								
Т.контр.								
Реценз.								
Н.контр.								
Утверд.						Внешние виды		



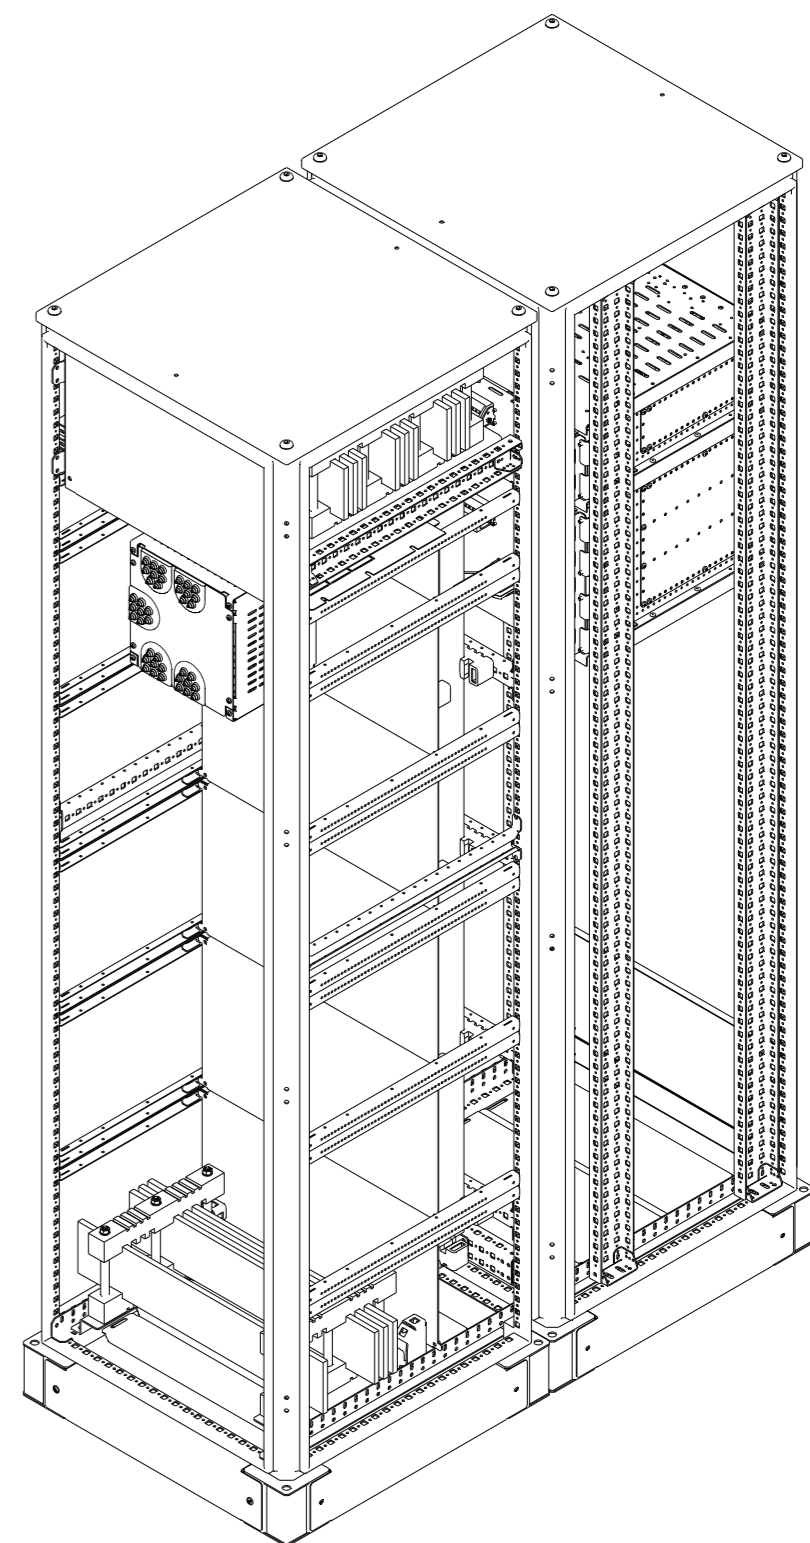
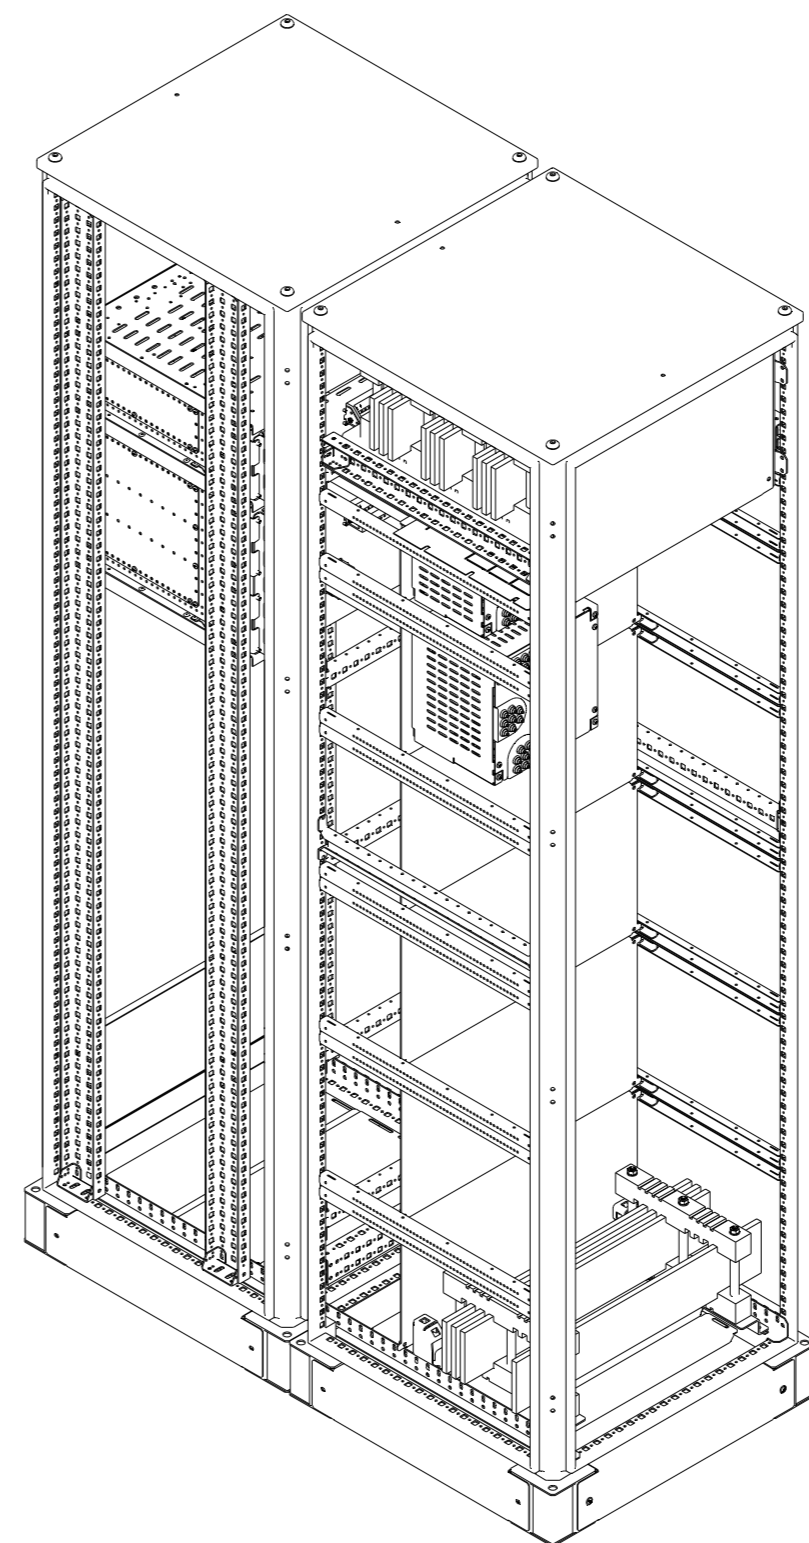
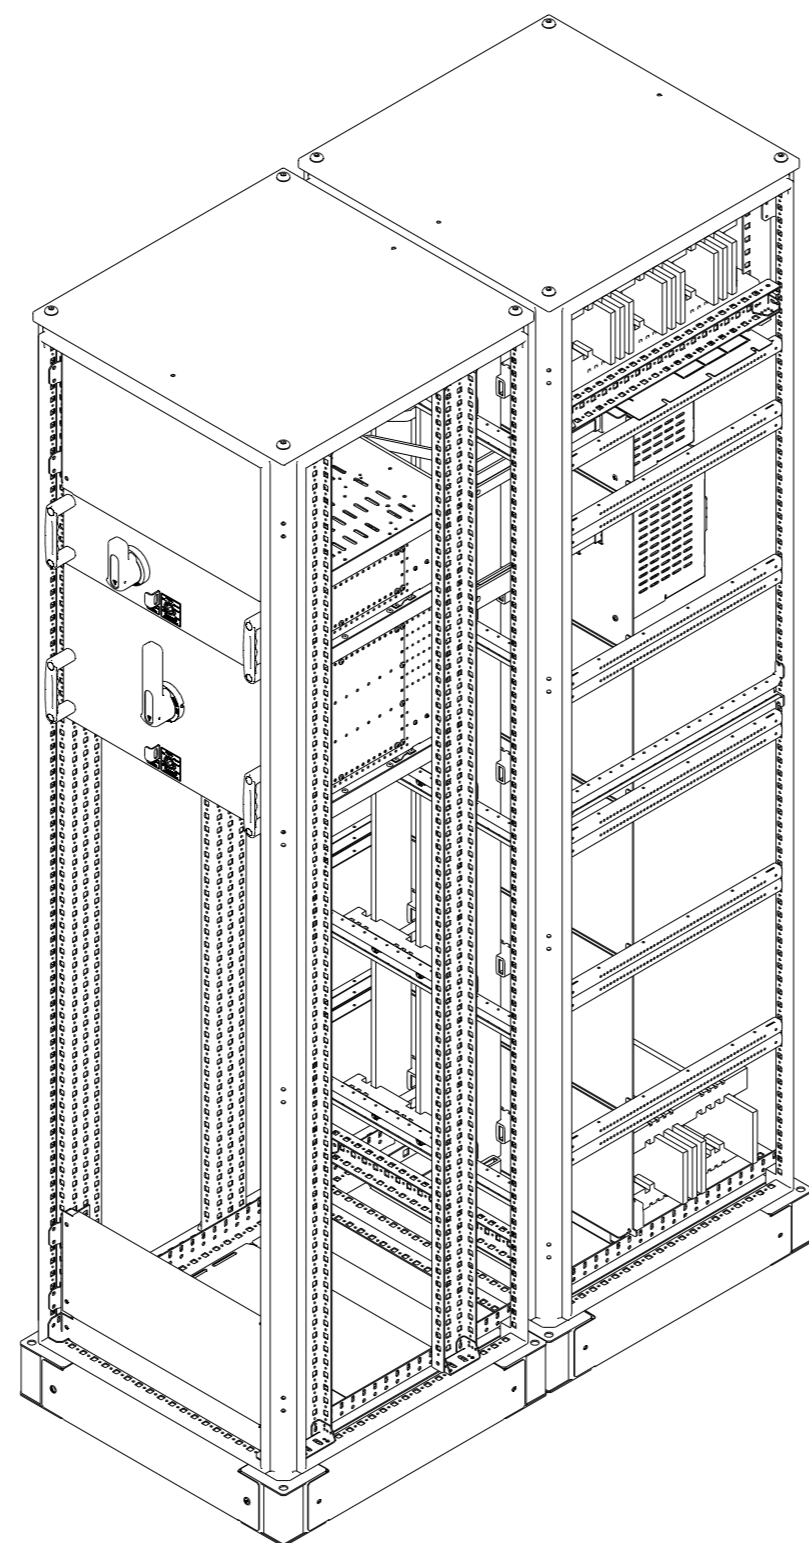
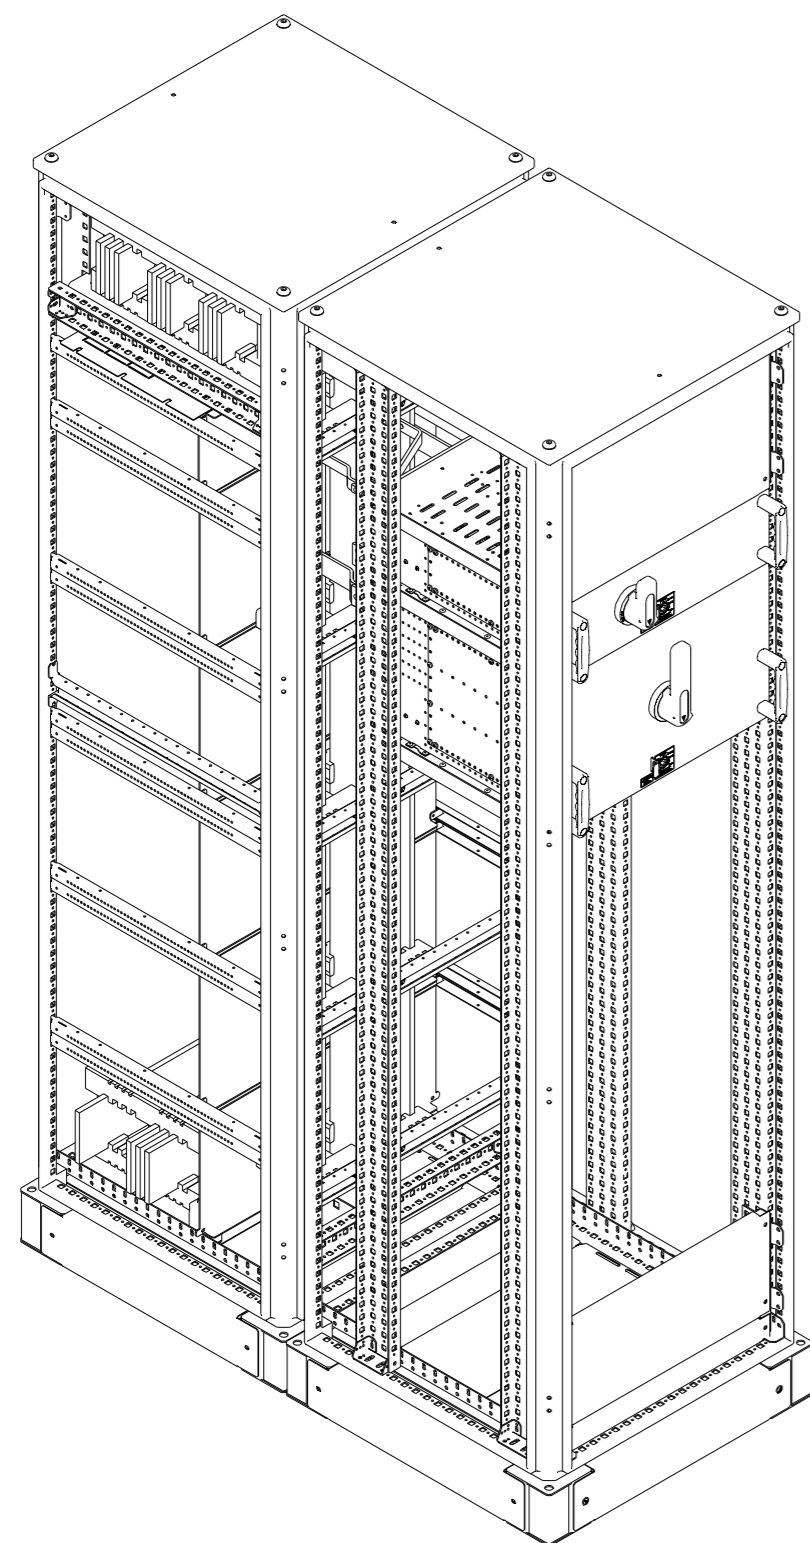


Состояние:	
Изм. № подл.	
Подл. и дата	
Взам. инв. №	

Изм.	Колуч.	Лист	№ докум.	Подпись	Дата

Ссылка на файл

Инд. № подл.	Подл. и дата	Взам. инд. №

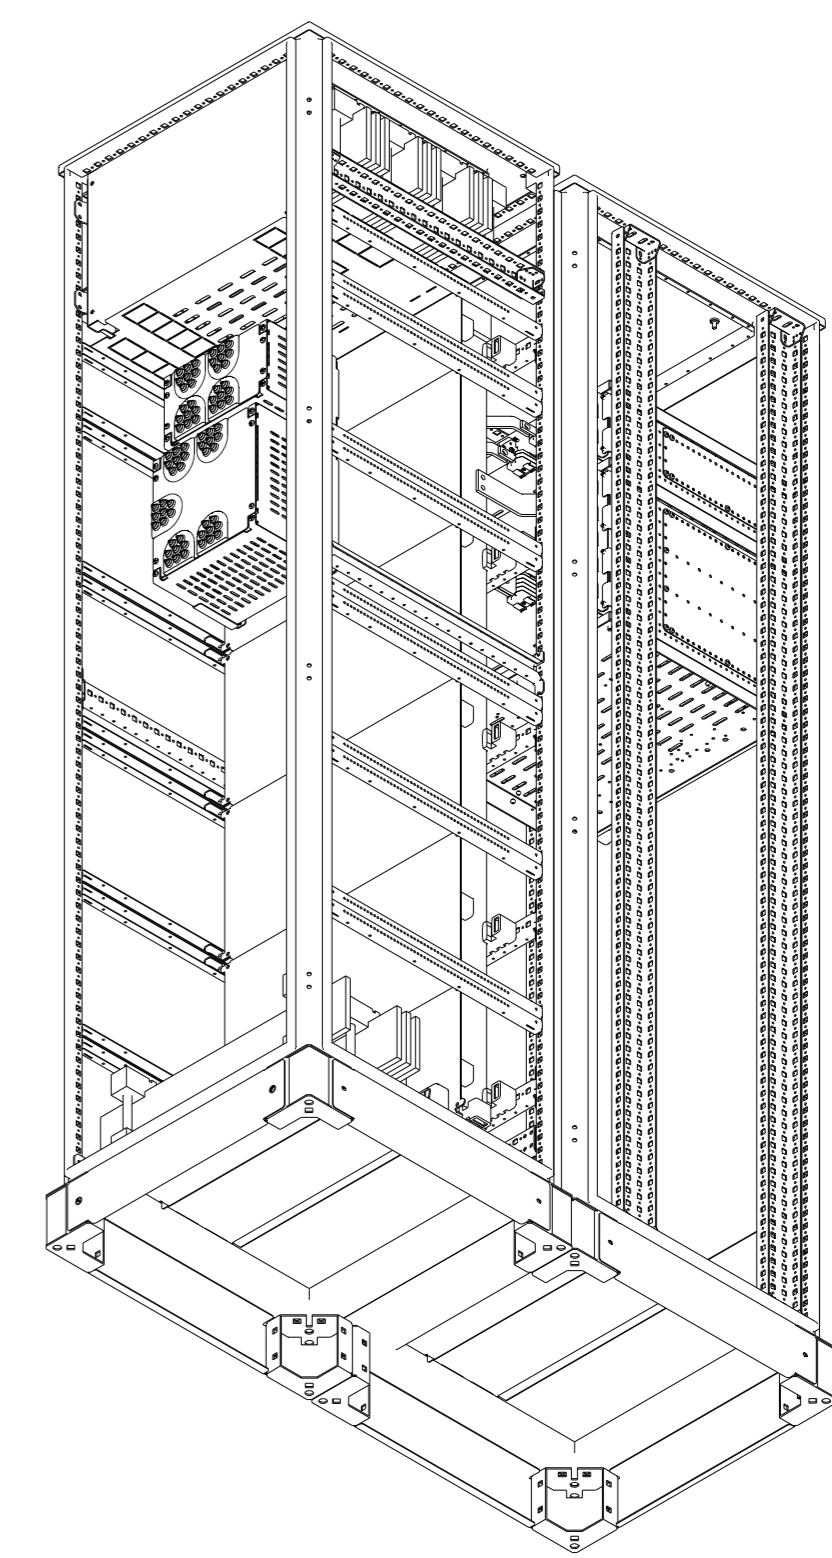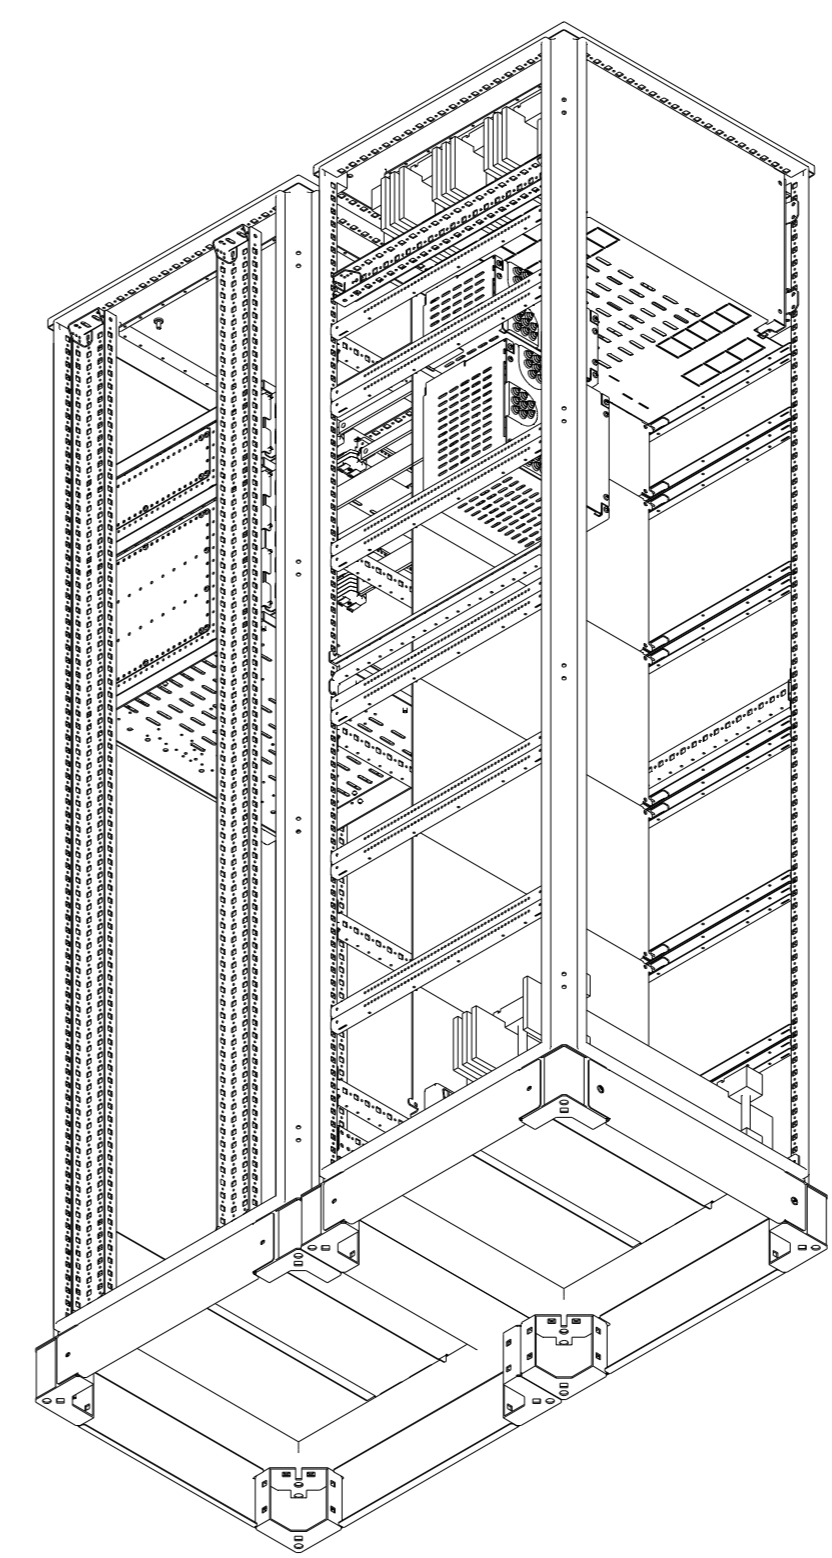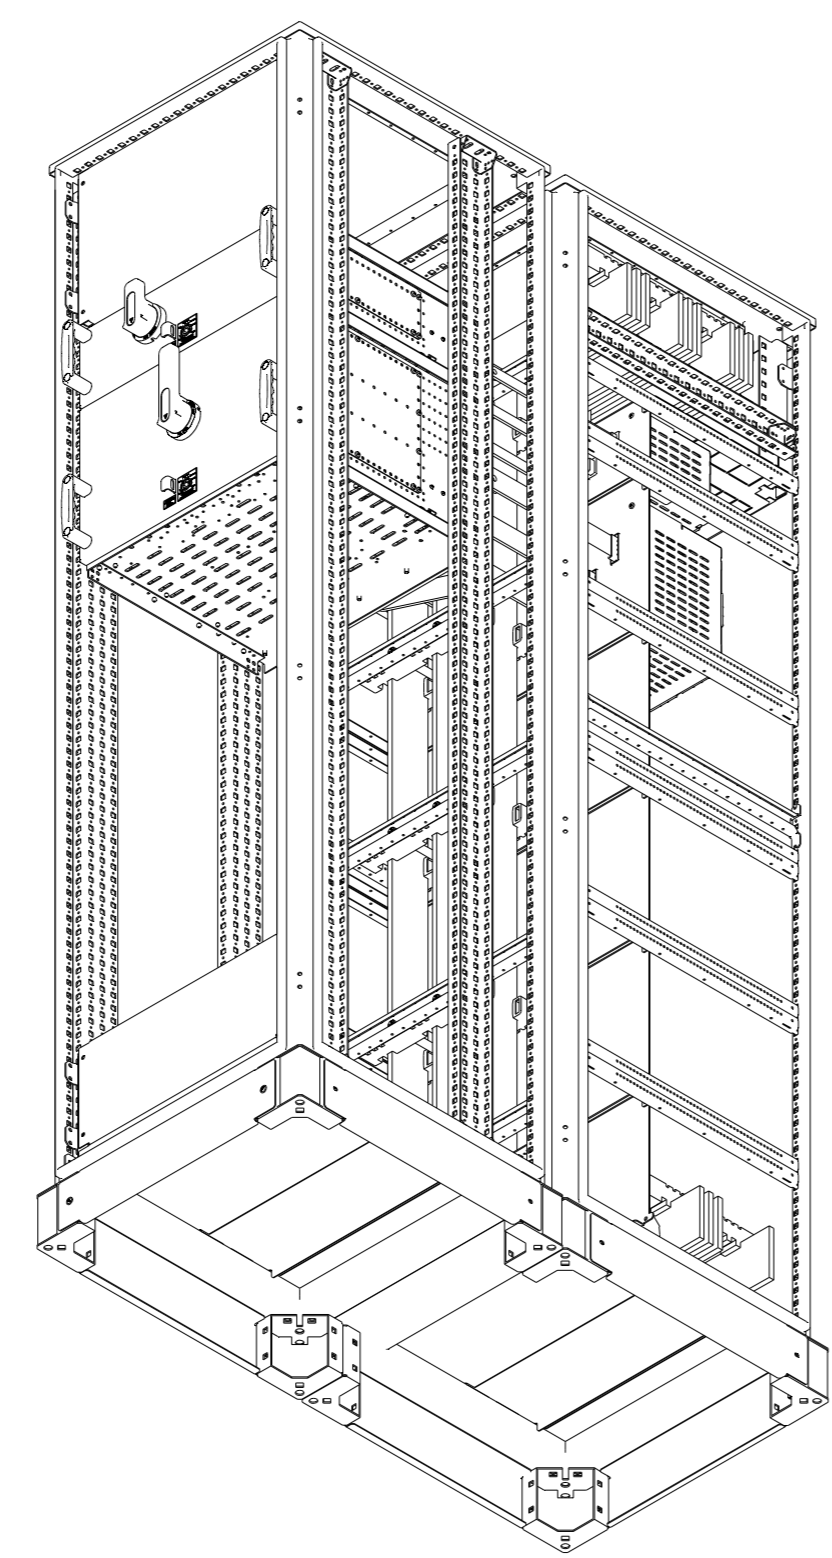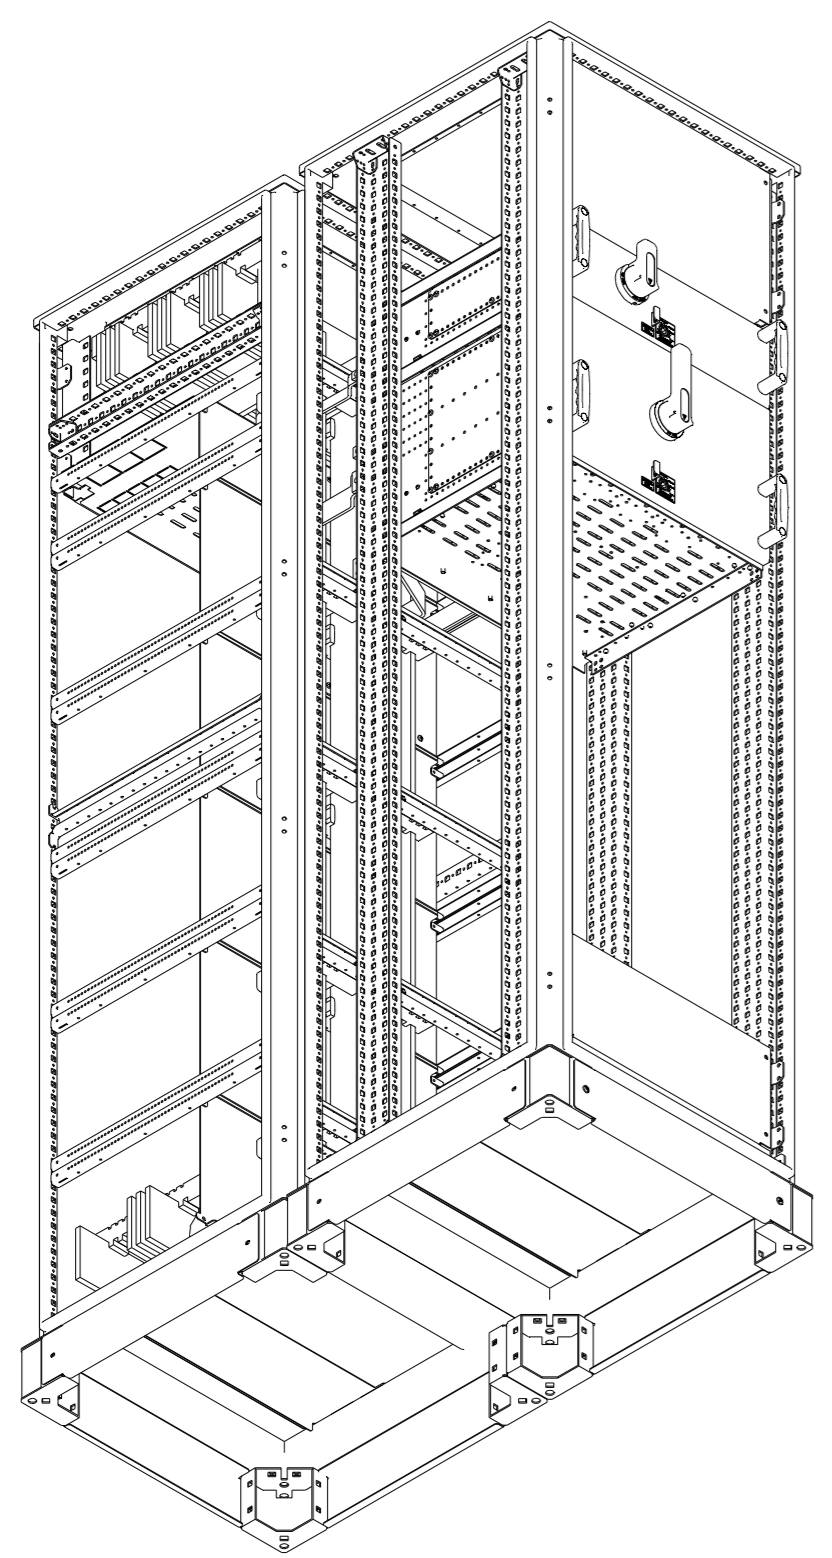

Изм.	Колуч.	Лист	№ докум.	Подпись	Дата